


5

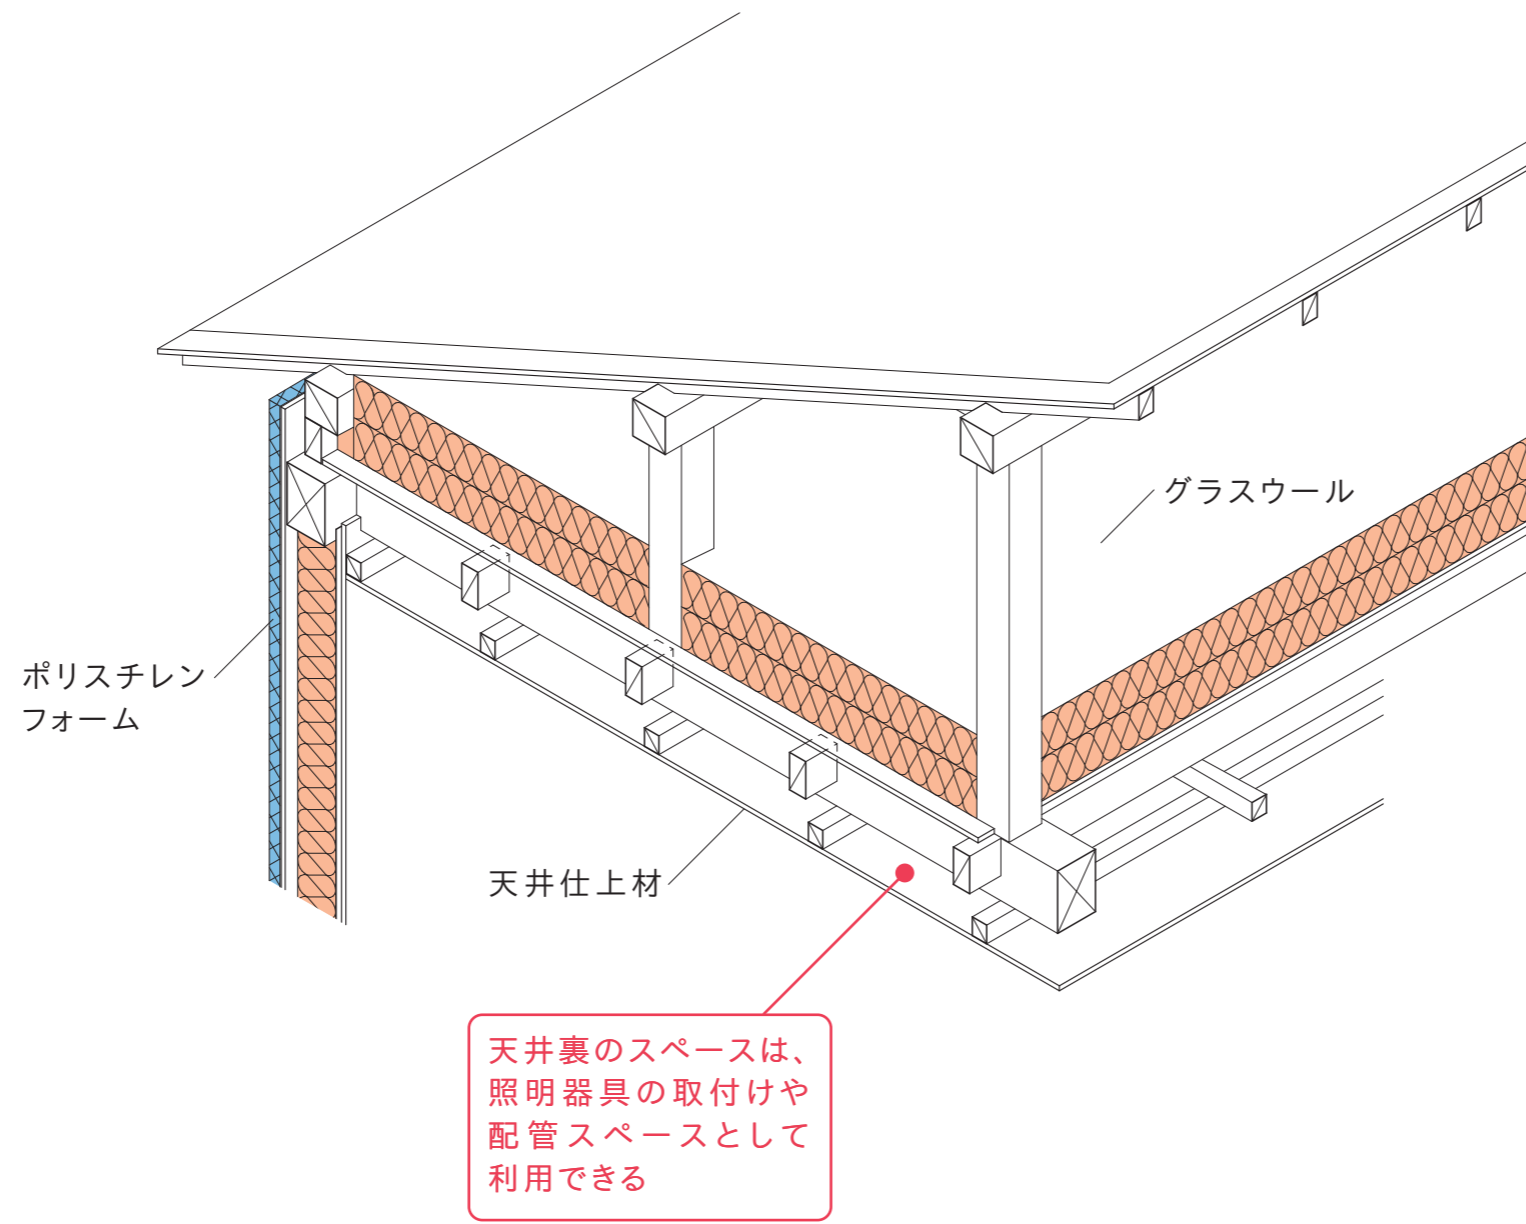

- ・外壁の断熱材、石膏ボードの施工が終わったら、天井の下地を組み、天井仕上げ材を張る。
- ・天井裏のスペースは照明器具の取付けや配管スペースとして利用でき、ダウンライト等の埋込み式の照明器具を施工する際も、気密処理は不要となる。