


4

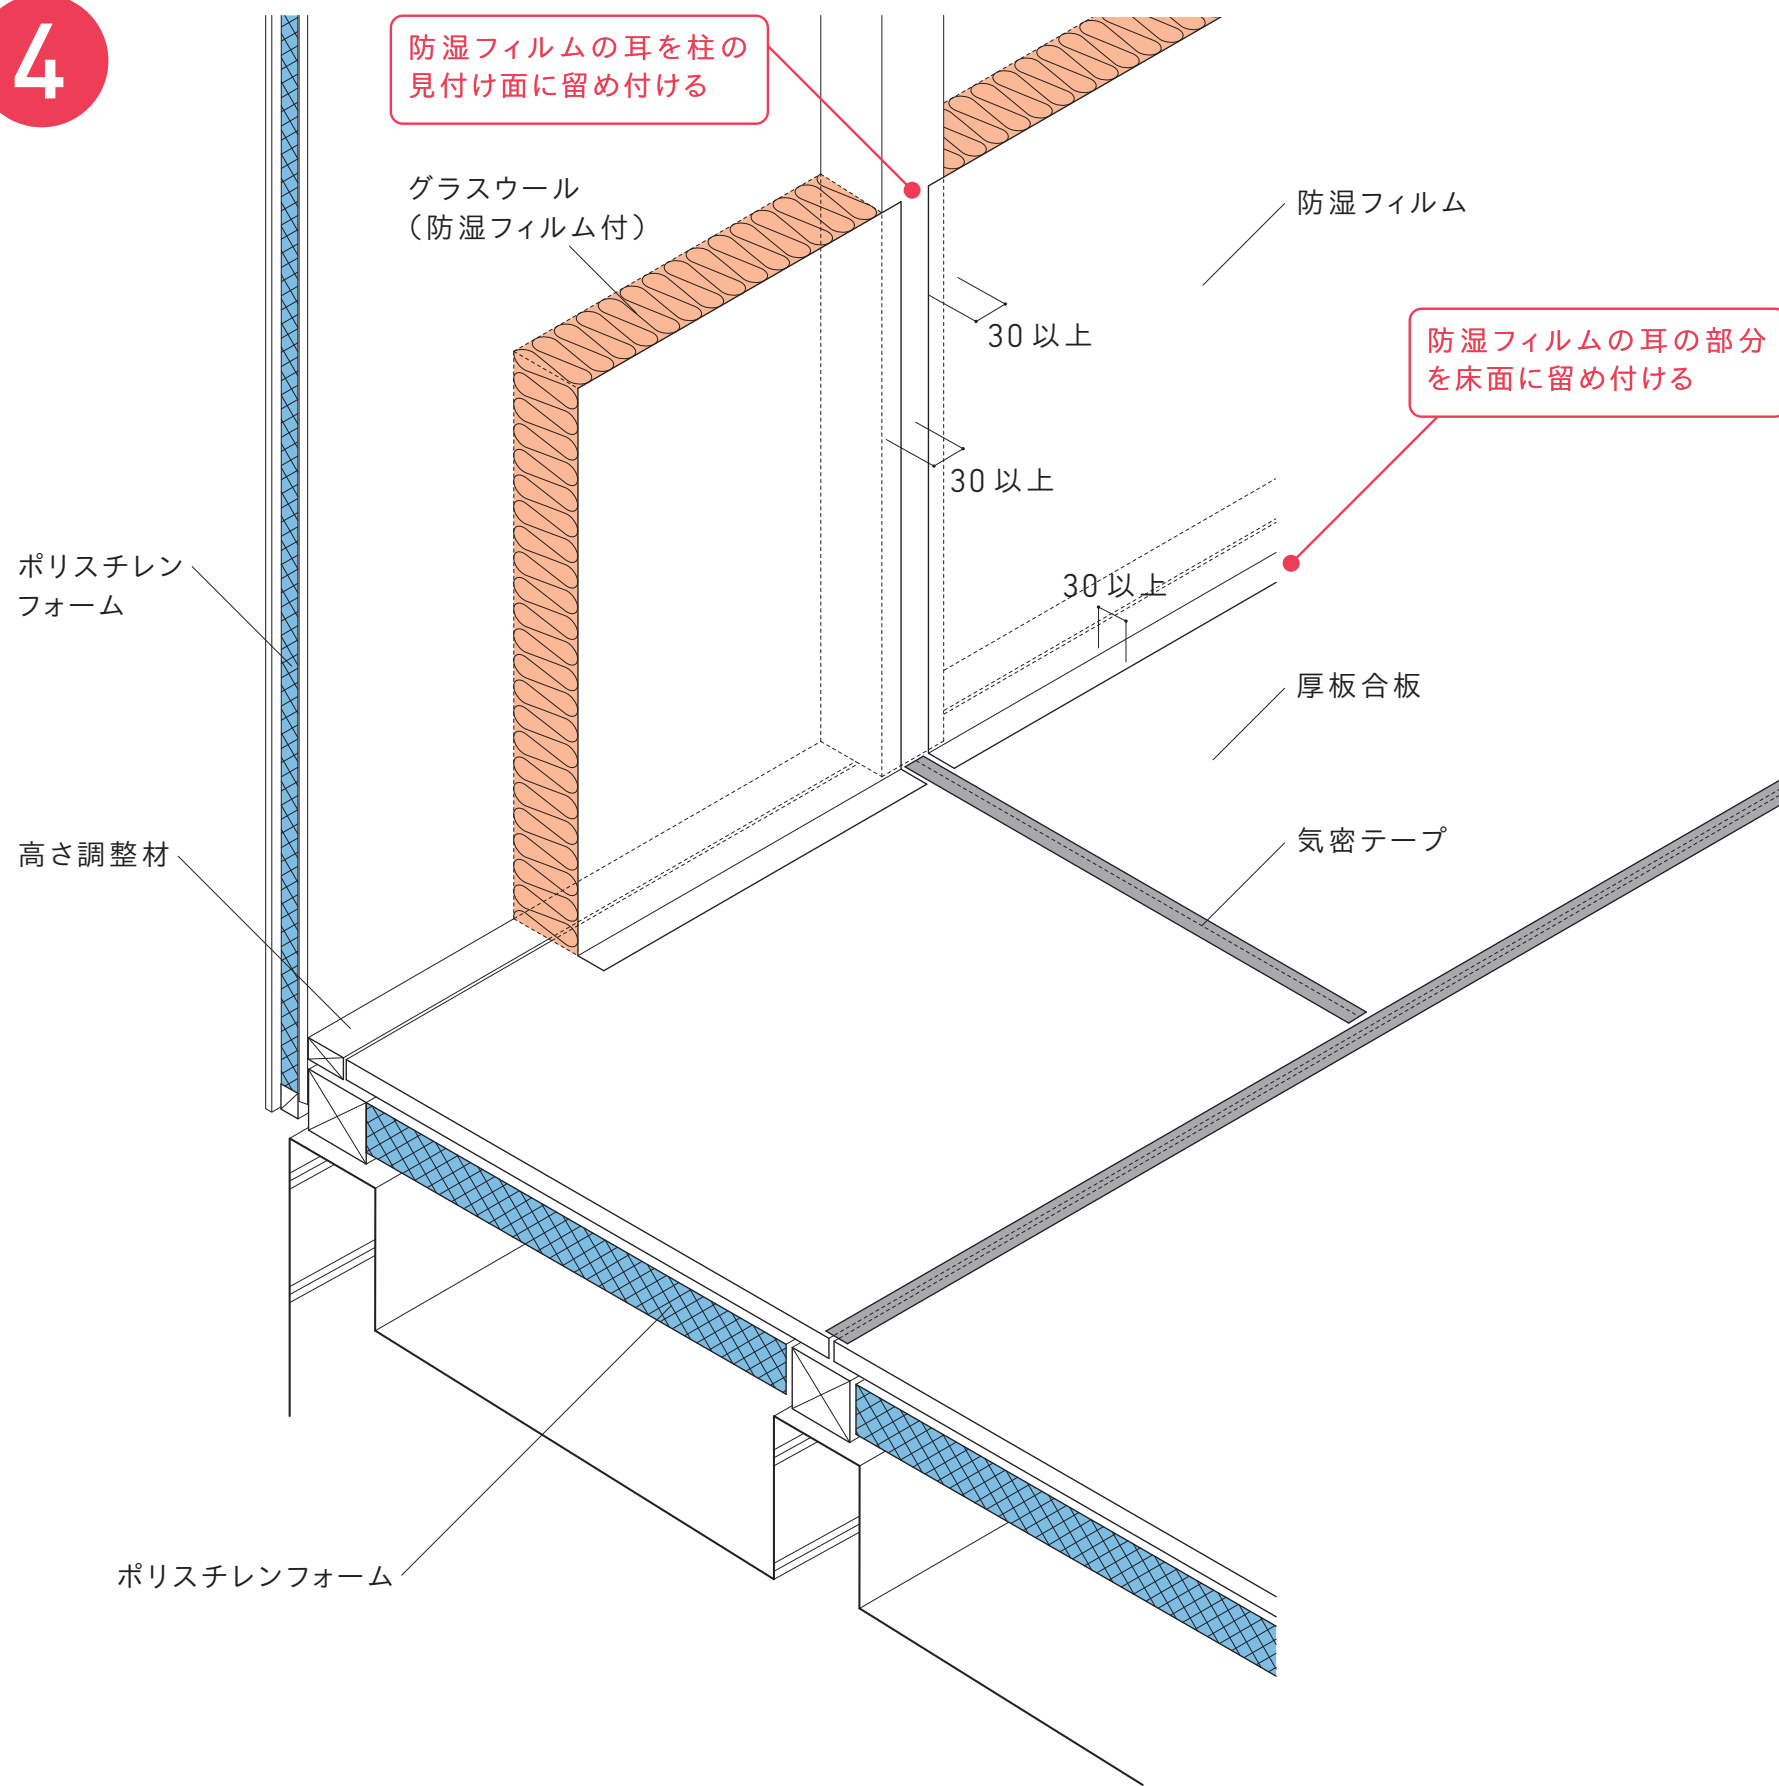

・外周部にグラスウールを充填し、防湿フィルムを柱の見付け面、床面に30mm以上重ねて留め付け、壁から床に連続した防湿層をつくる。